


VZOROVÝ PRIEČNY REZ 1-1

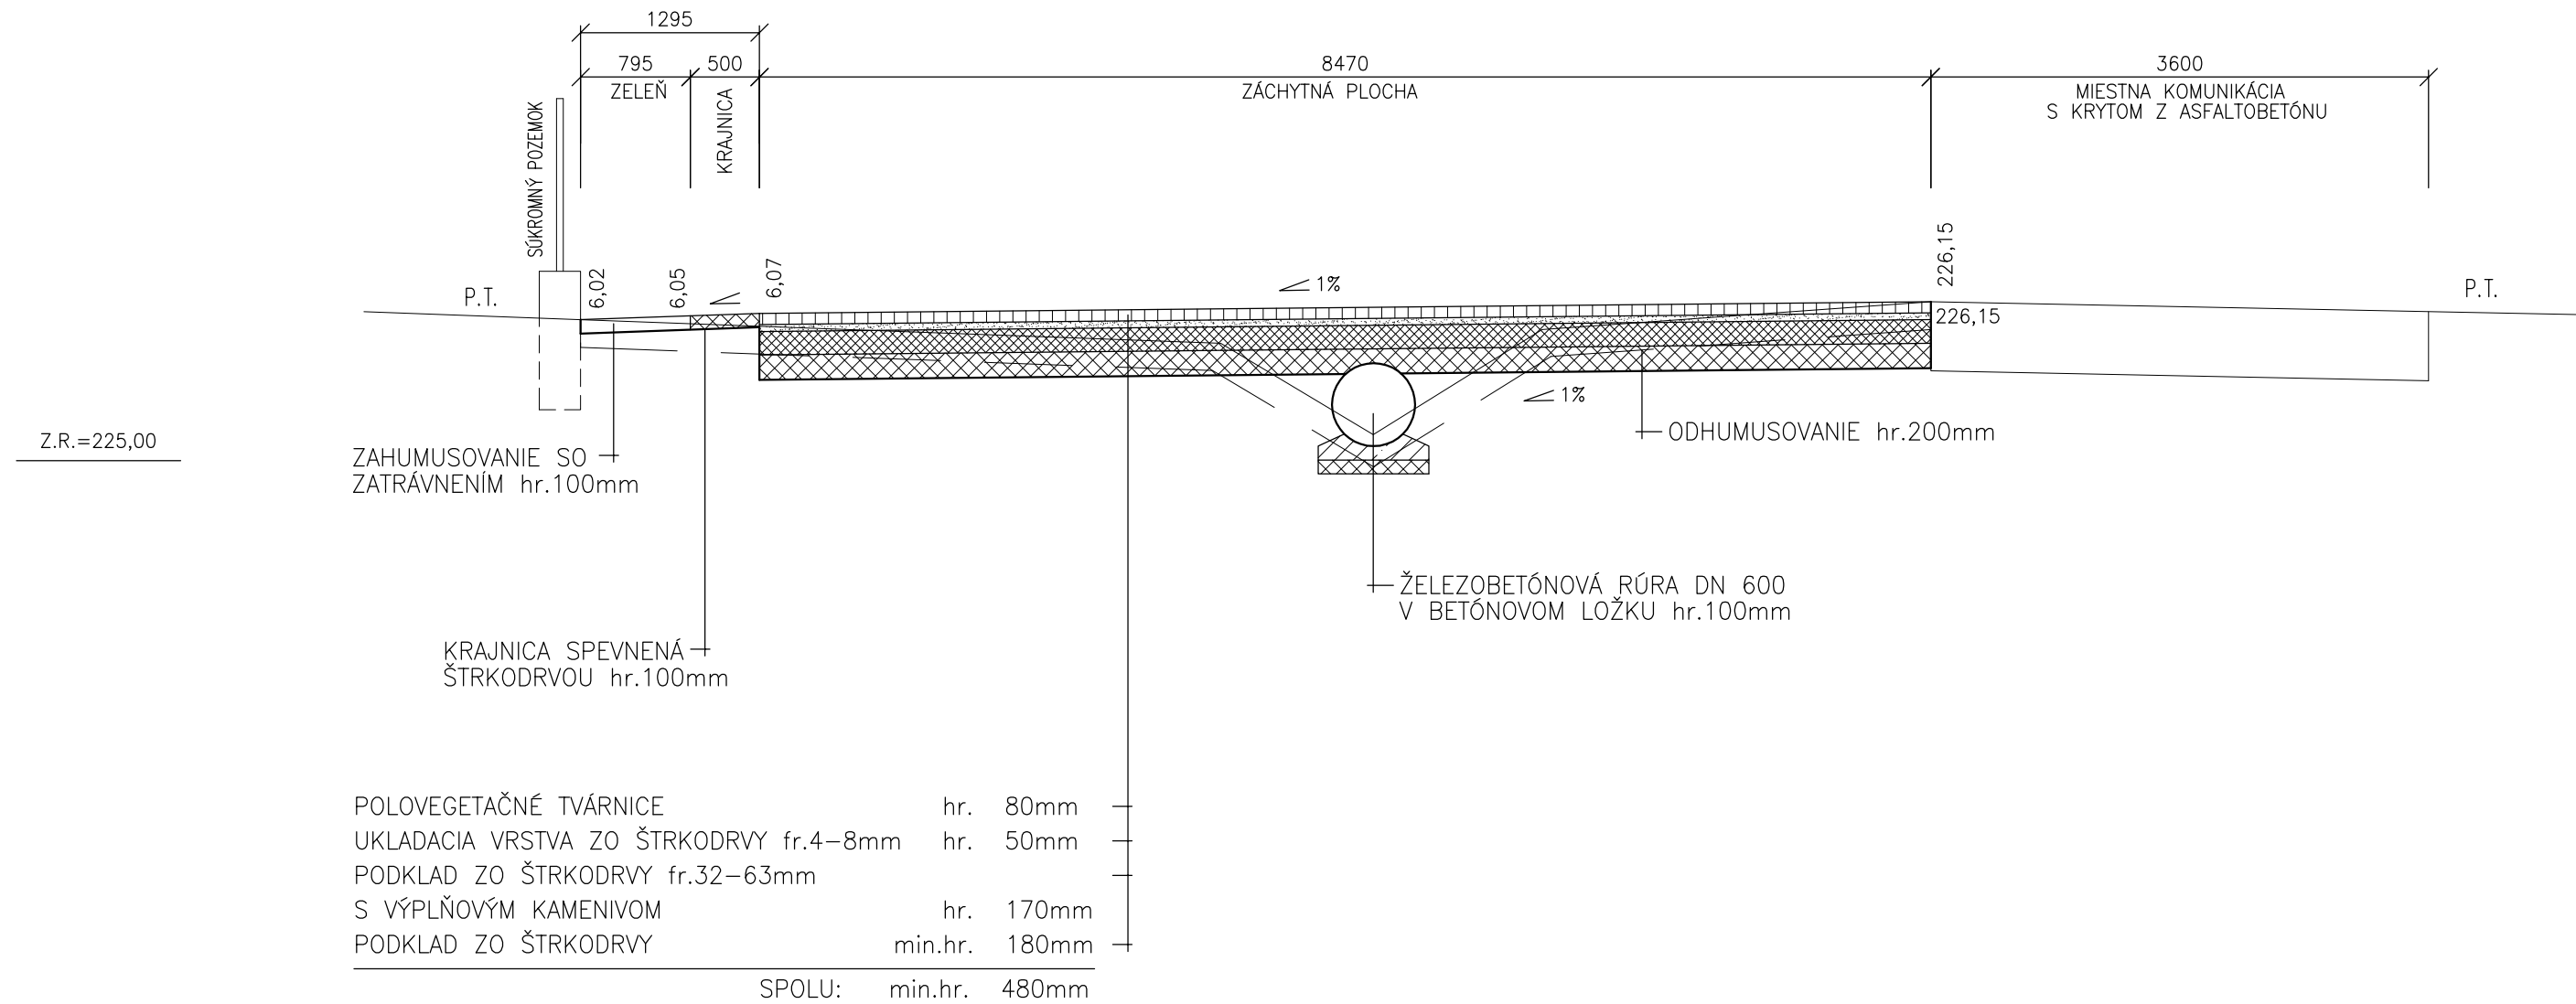

Hlavný projektant: Ing. Dana BETÁKOVÁ	PROJEKTOVÁ KANCELÁRIA ING.DANA BETÁKOVÁ HUMENNÉ
Zodp. projektant: Ing. Dana BETÁKOVÁ	
Vypracoval: Ing. Dana BETÁKOVÁ	
Investor: OBEC KAMIENKA	Dátum: 08/2019
Stavba: ZÁCHYTNÁ PLOCHA PRI KOSTOLE V OBCI KAMIENKA	Stupeň: PD PRE SP
Objekt: SO 01 SPEVNENÁ PLOCHA	Formát: 2 x A4
Obsah výkresu: VZOROVÝ PRIEČNY REZ 1-1	Mierka: 1 : 50
	Číslo výkresu: 4